

(наименование документа об утверждении , включая наименования органов государственной власти или


органов местного самоуправления , принявших решение об утверждении схемы или подписавших соглашение о перераспределении земельных участков )

Схема расположения земельного участка или земельных участков на кадастровом плане территории

Условный номер земельного участка :3У1

Площадь земельного участка 11714 кв.м.

Обозначение характерных точек	координаты, м	
	X	Y
1	625111,59	1442936,85
2	625065,21	1443026,17
3	624962,56	1442987,69
4	625014,43	1442885,14
5	625023,62	1442950,1
6	625018,94	1442956,92
7	625010,54	1442951,66
8	625014,61	1442944,36

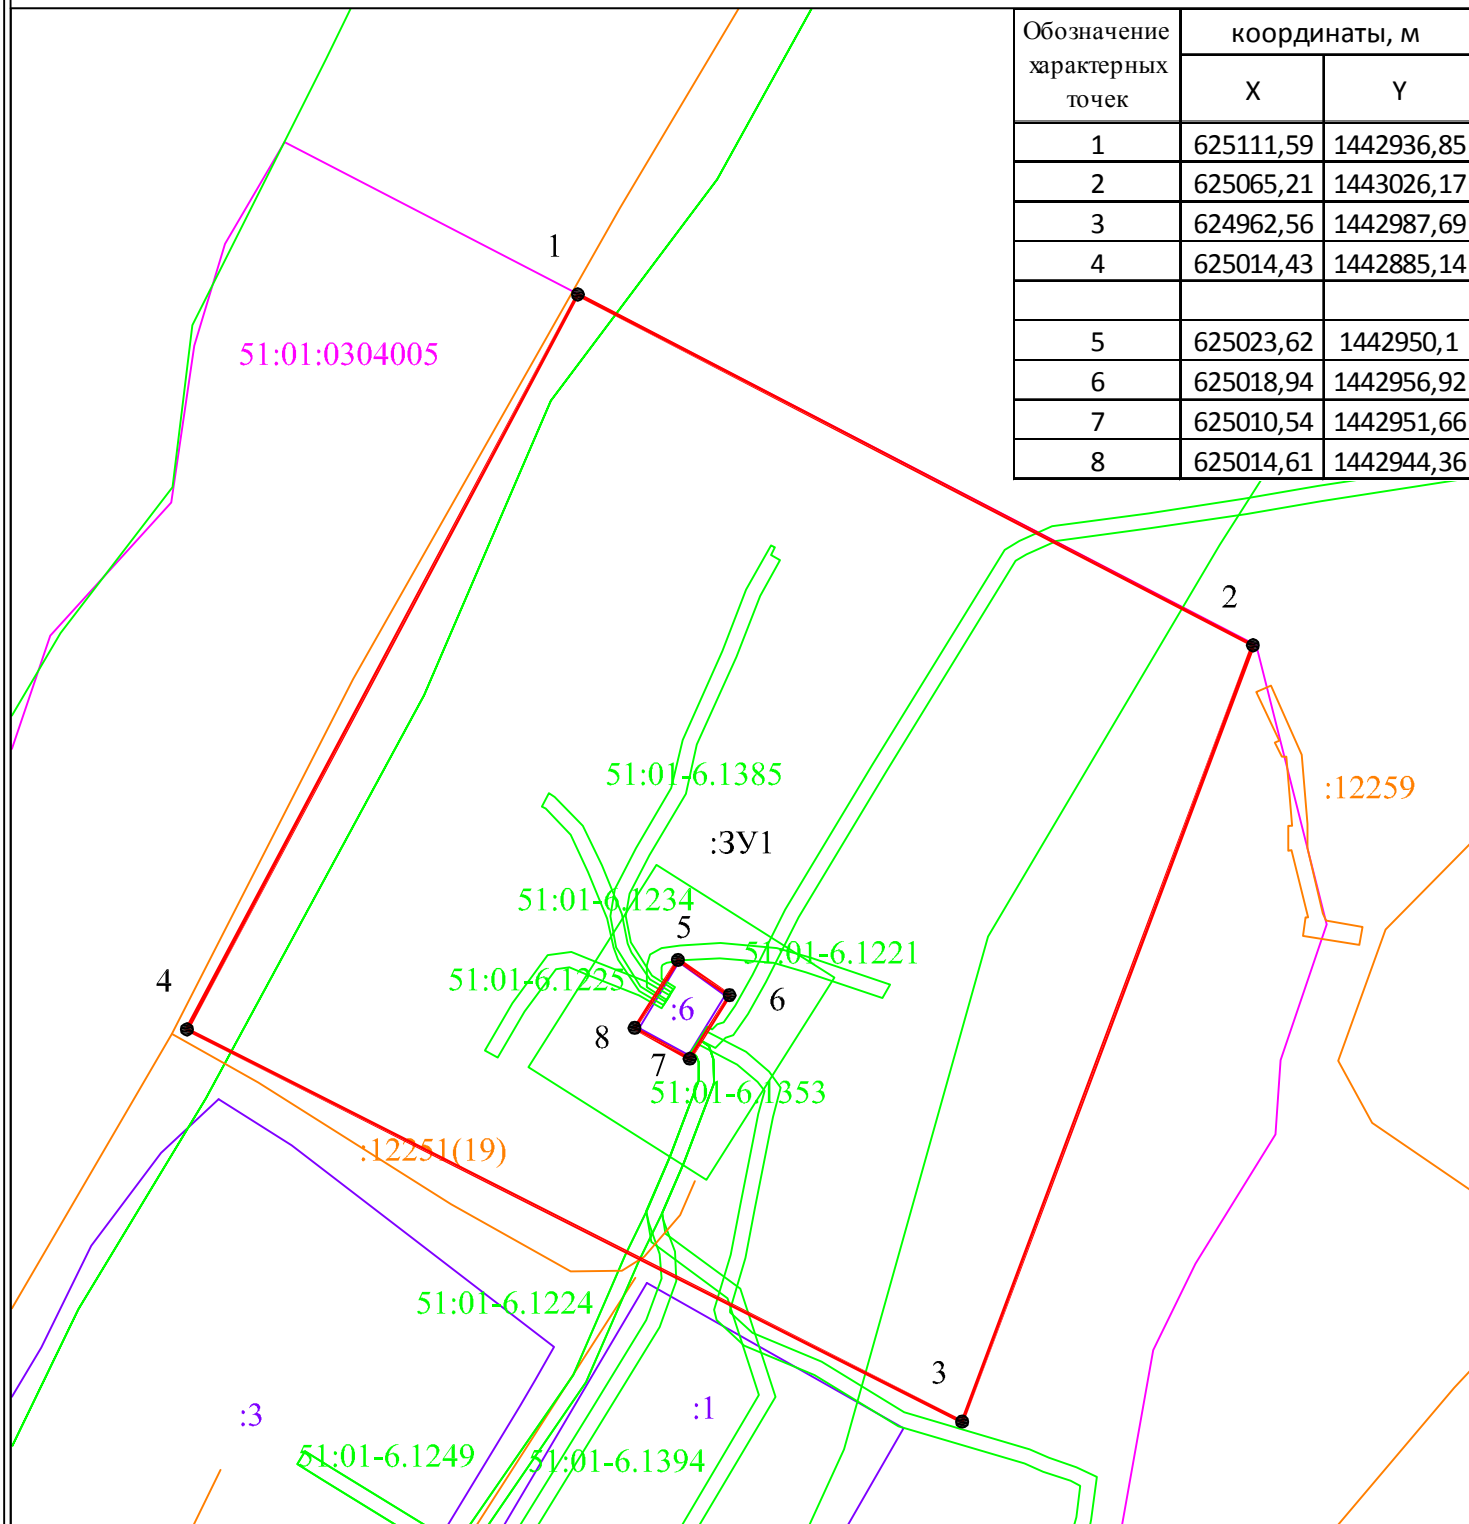

Условные обозначения: Система координат МСК - 51 Масштаб 1: 1000

- - вновь образованная часть границы, сведения о которой достаточны для определения её местоположения
- :3У1** - обозначение земельного участка
- 1 - характерная точка границы, сведения о которой позволяют однозначно определить её на местности